


КАДАСТРОВЫЙ ПАСПОРТ ЗЕМЕЛЬНОГО УЧАСТКА (выписка из государственного кадастра недвижимости)
 "02" апреля 2009г. № 38/130/09-32999

В.2

1	Кадастровый номер 38:33:010118:101	2	Лист № 2	3	Всего листов: 2
---	------------------------------------	---	----------	---	-----------------

План (чертеж, схема) земельного участка

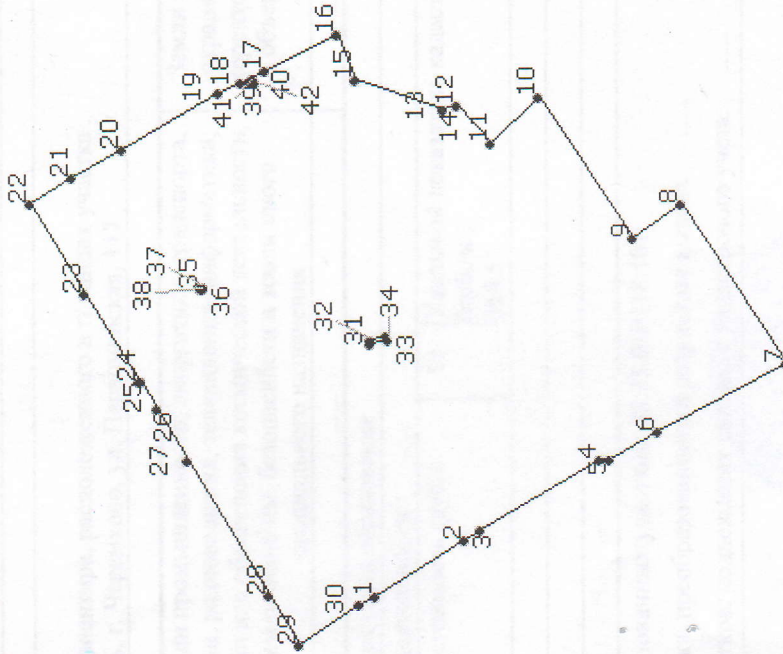

4

Масштаб 1:1500

Условные знаки



Начальник отдела Черемховского филиала - отдела
 обеспечения ведения кадастра объектов недвижимости
 (наименование должности)

Н. Ф. Килошик
 (инициалы, фамилия)